


Fiberglass Cornice by Architectural Mall, Inc

Available in Paint-Grade or Pre-Finished Gel Coat, Stone Finish, or Granite Finish

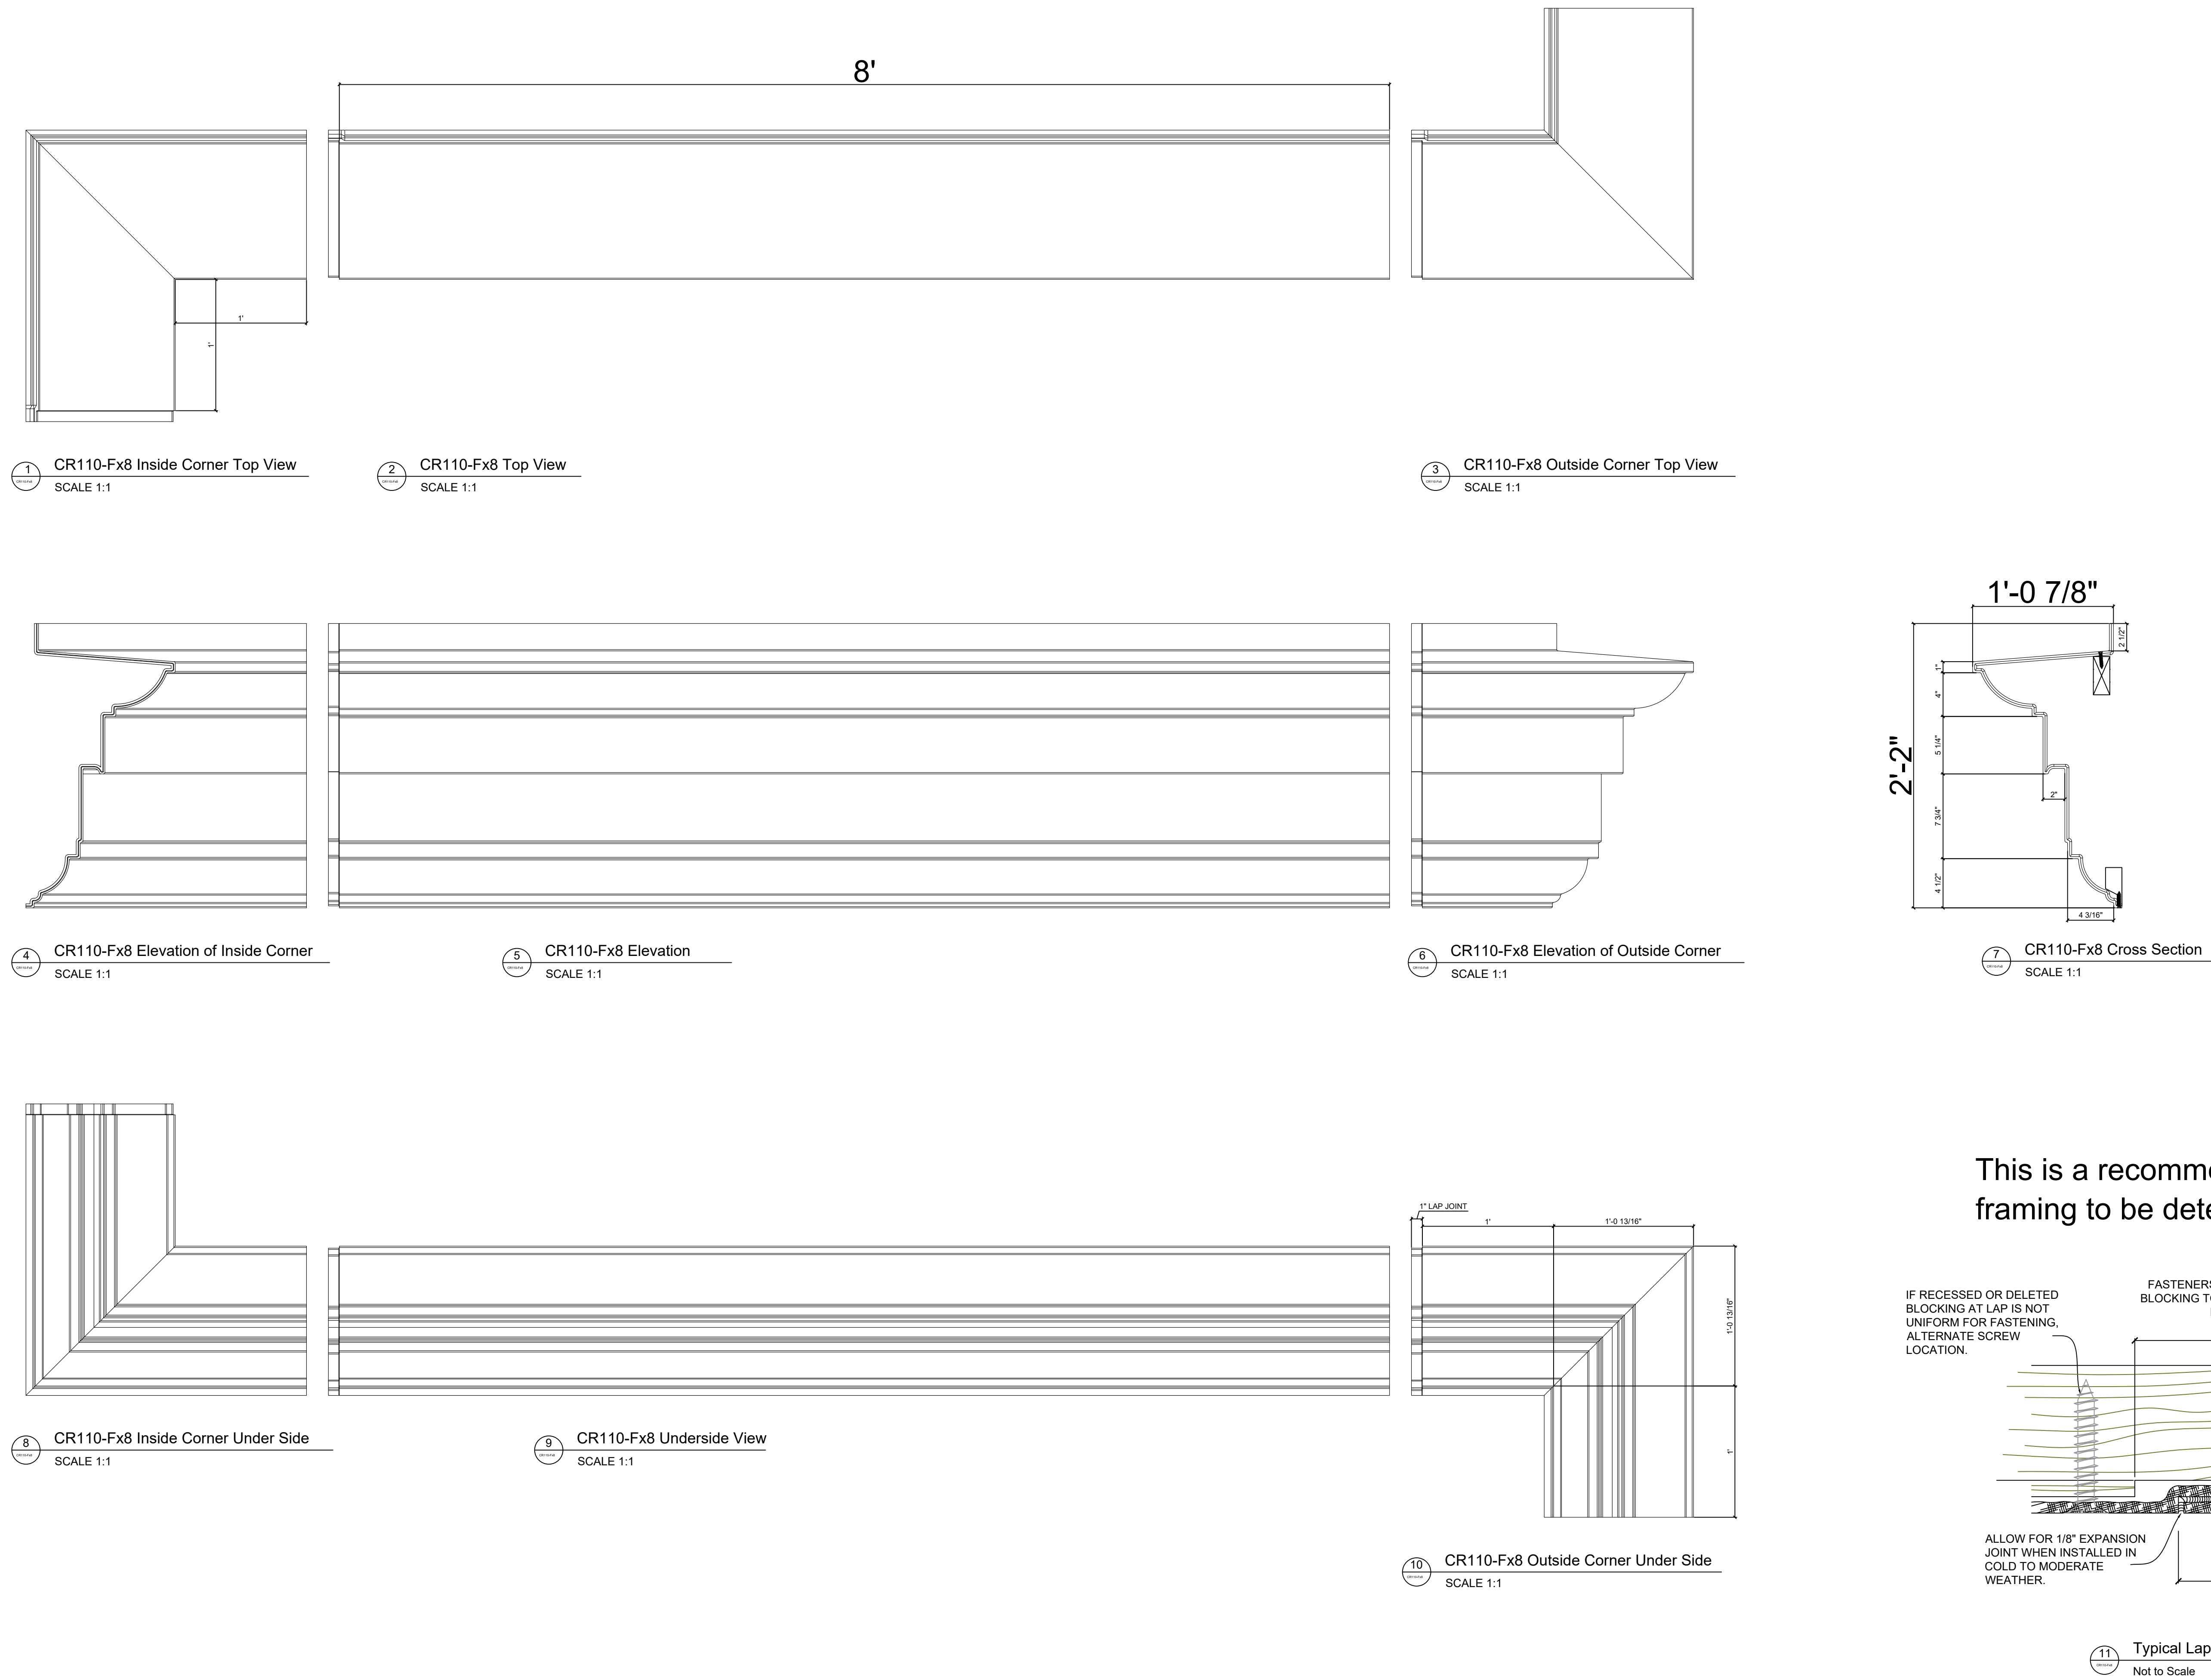

This is a recommendation. Actual framing to be determined by Engineer.

CR110-Fx8

2' 2" H x 12-7/8" P x 96" L

T æ ˇ ~ æ & c ˇ | ^ á Á Ó ^ Á Ó E & @ æ ^ & c ˇ | æ Á æ | É Q & Á
 H G H Á Ü ç Á Ú æ | Á Ó | ç á Á Á Ô æ [| Á Ü ç ^ æ É S Á € F Ì Ì
 V È Ì Ì È Ì J È J J H Á Ó È Ì Ì È Ì F È J J J
 , , , È [| ˇ { } • æ á à æ ˇ • ç æ á ^ • È [{ Á
 • æ ^ • O æ & @ æ ^ & c ˇ | æ { æ | È [{