



Fiberglass Cornice by Architectural Mall, Inc Available in Paint-Grade or Pre-Finished Gel Coat, Stone Finish, or Granite Finish

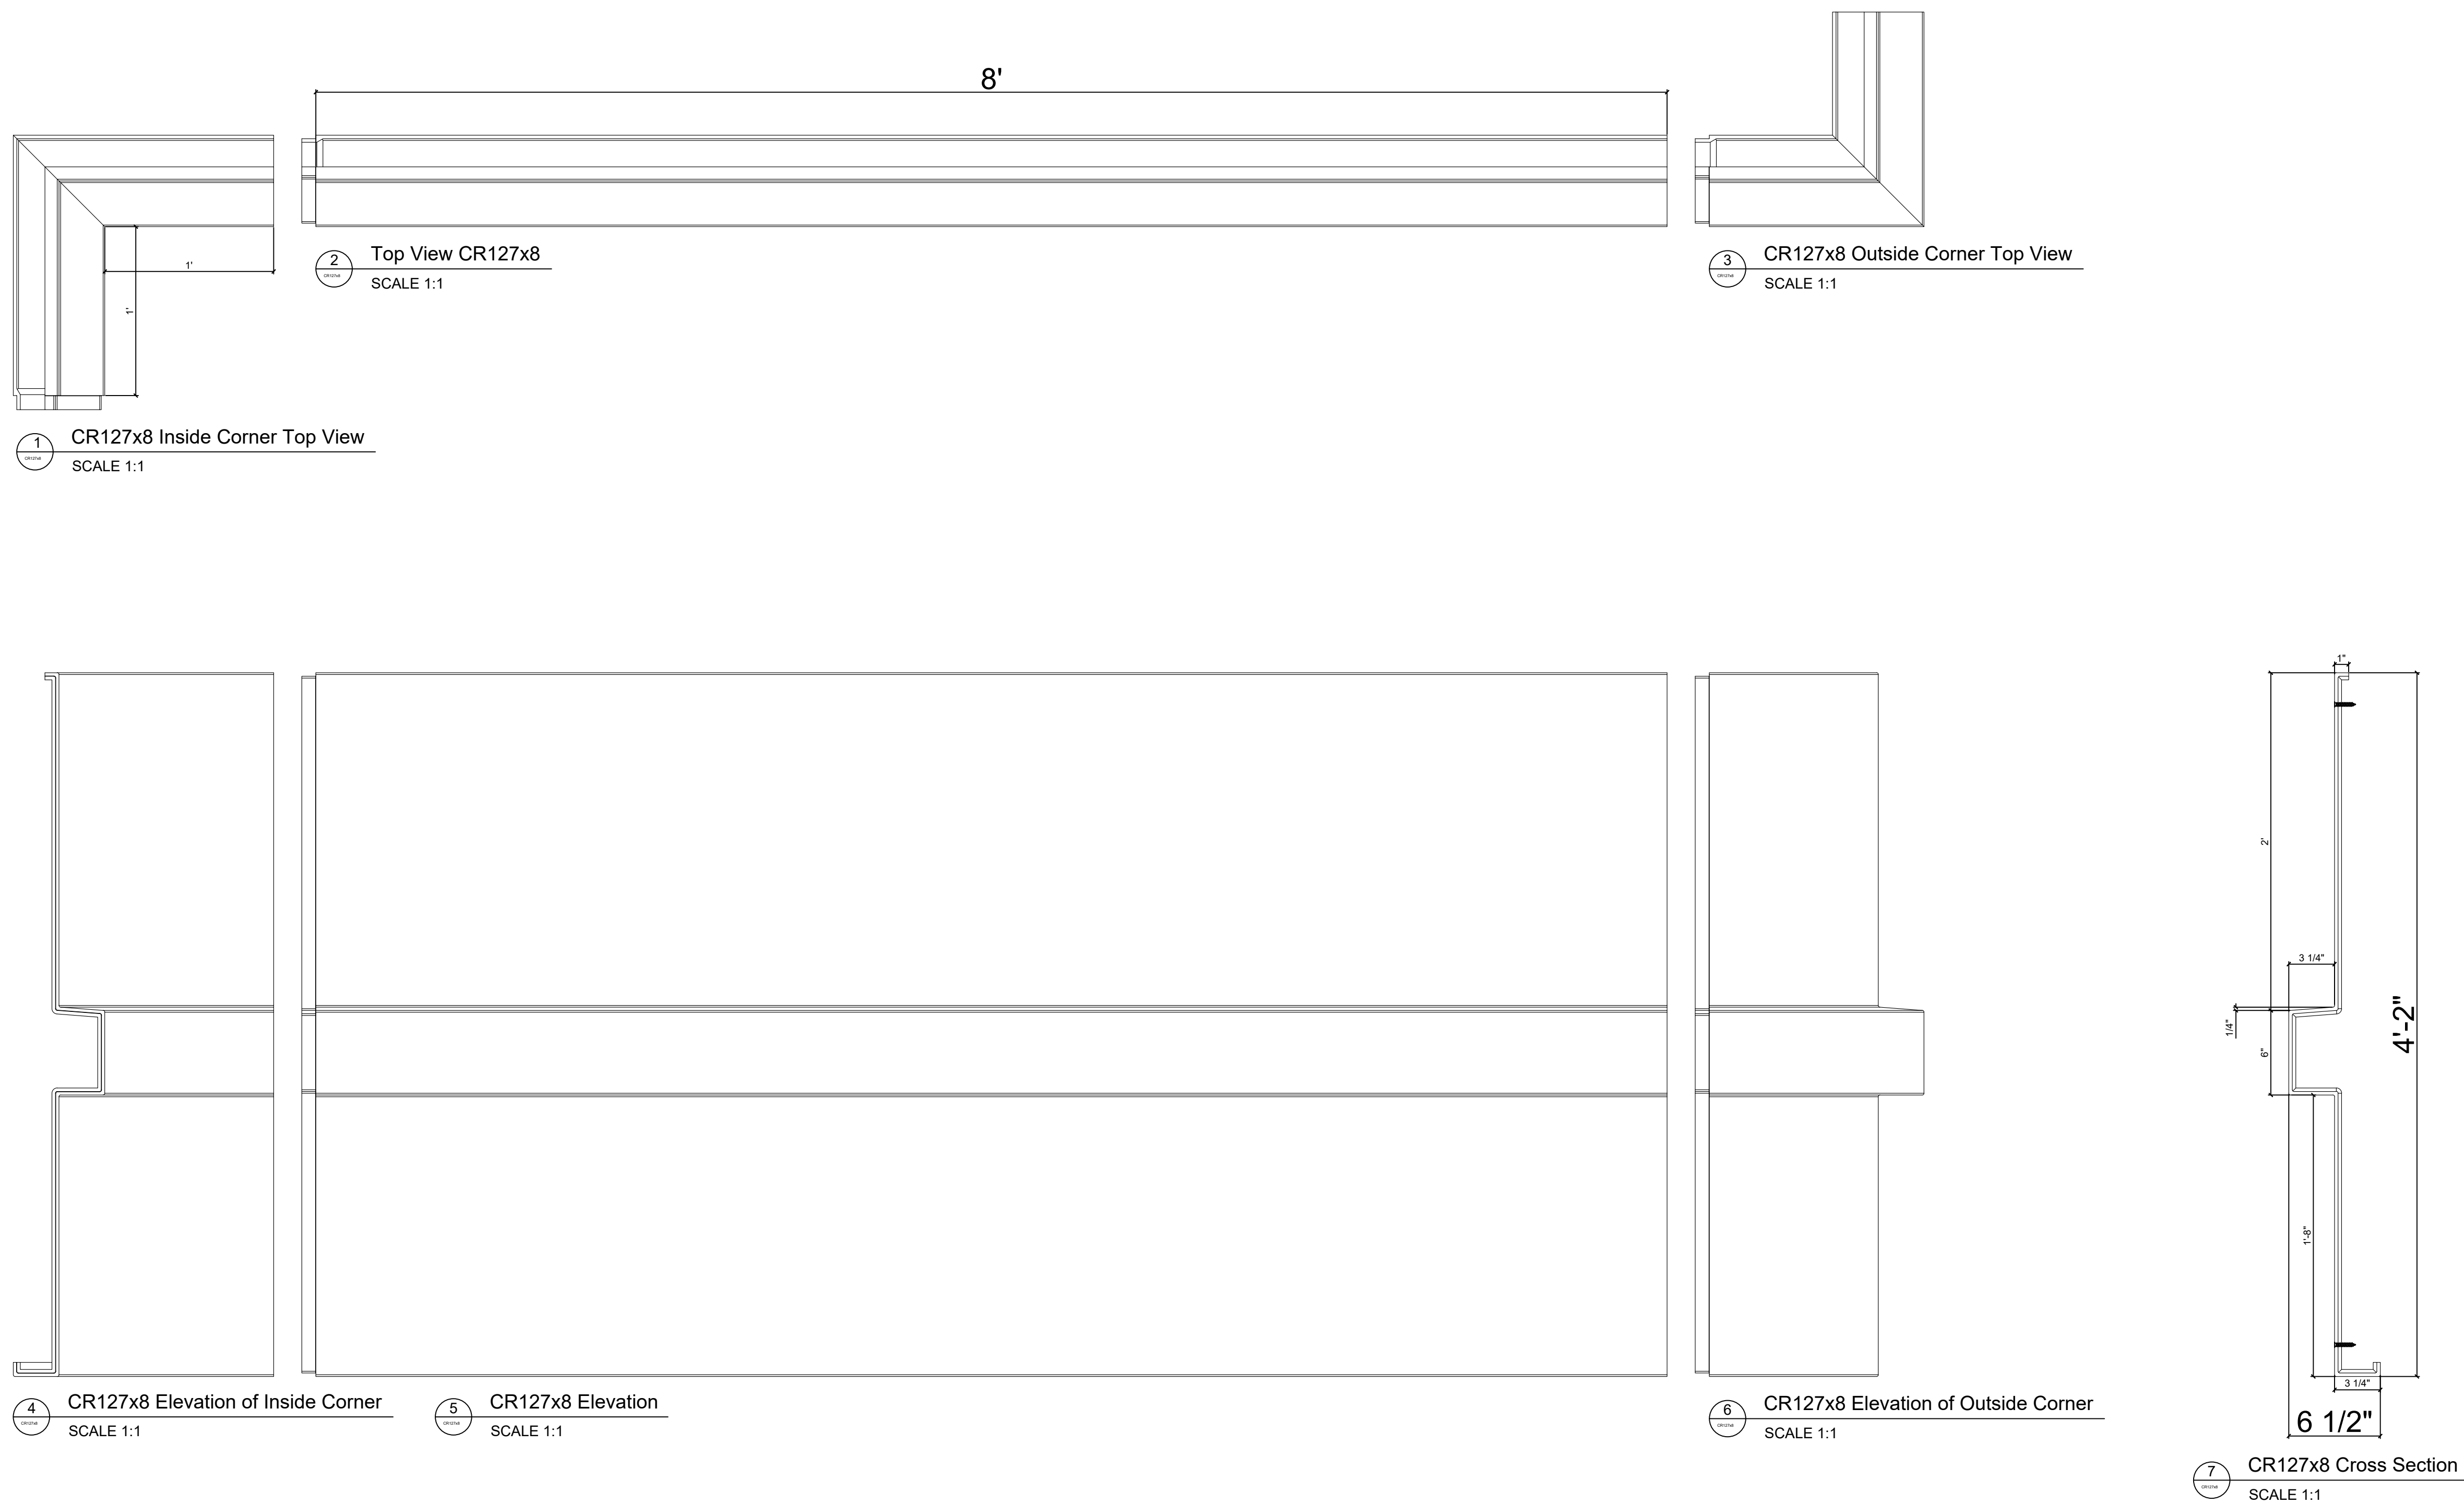

This is a recommendation. Actual framing to be determined by Engineer.

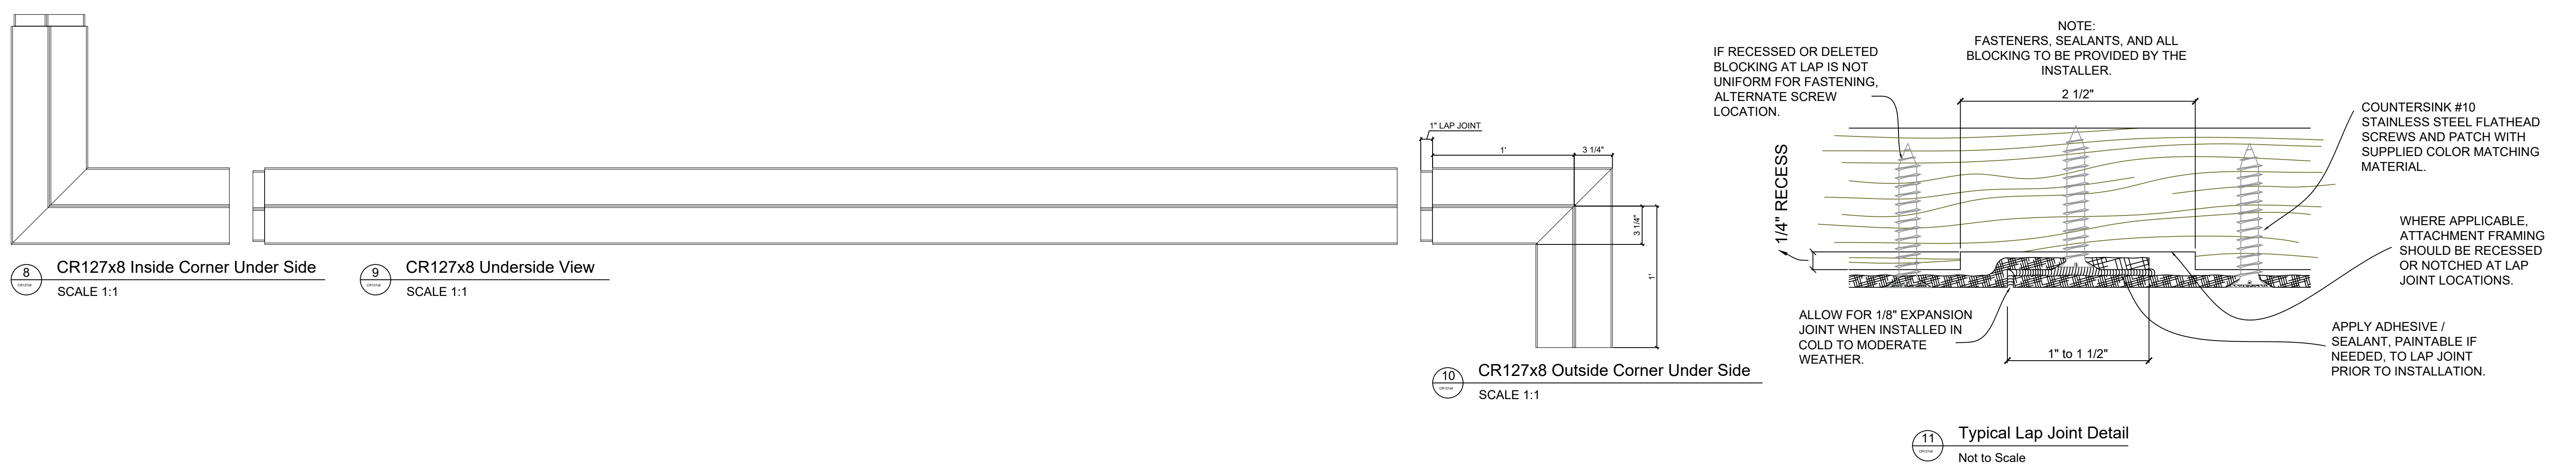

CR127x8

4' 2" H x 6-1/2" P x 96" L

T æ ˇ æ ç | ^ ã Á Ó ^ Á Ò Ë & @ ã ^ & ç | æ Á æ | Ë Q & Á
 H G H Á Ú ç Á Ú æ | Á Ó | ç ã Á Á Ô æ [| Á Ú ç ^ æ Ë Á S Á € F Ì Ì
 V È Ì Ì È Ì J È J J H Á Ô Ë Ì Ì È Ì F È J J I
 , , , È [| ˇ { } • æ ã à æ ˇ • ç æ ã ^ • È [{ Á
 • æ ^ • O æ & @ ã ^ & ç | æ | æ | È [{